

# Gemeinde Unterpleichfeld

Lkr. Würzburg

## Bebauungsplan „Hinter den Gärten“

2. Änderung M. 1:1000

Der Gemeinderat hat in seiner Sitzung am <sup>14. JUNI 1983</sup> ..... beschlossen, den Bebauungsplan nach den Vorschriften des § 13 BBauG zu ändern.

Den Eigentümern der von den Änderungen/Ergänzungen betroffenen und benachbarten Grundstücke sowie den von den Änderungen/Ergänzungen berührten Trägern öffentlicher Belange wurde Gelegenheit zur Stellungnahme gegeben. Einwendungen sind nicht erfolgt.


Der Gemeinderat hat in seiner Sitzung am <sup>21. JUNI 1983</sup> ..... die Bebauungsplanänderung vom <sup>05. JULI 1983</sup> ..... i.d.F. vom <sup>JUNI 1983</sup> ..... gem. § 10 BBauG als Satzung beschlossen, und die Begründung nach § 9 Abs. 8 BBauG anerkannt.

Die Bebauungsplanänderung wurde gem. § 12 BBauG am <sup>30. JUNI 1983</sup> ..... ortsüblich bekannt gemacht. Damit ist die Bebauungsplanänderung rechtsverbindlich. Auf die Rechtsnachfolgen nach § 155a BBauG wurde hingewiesen.

Unterpleichfeld, den <sup>04. JULI 1983</sup> .....


Siegel

.....  
Bürgermeister

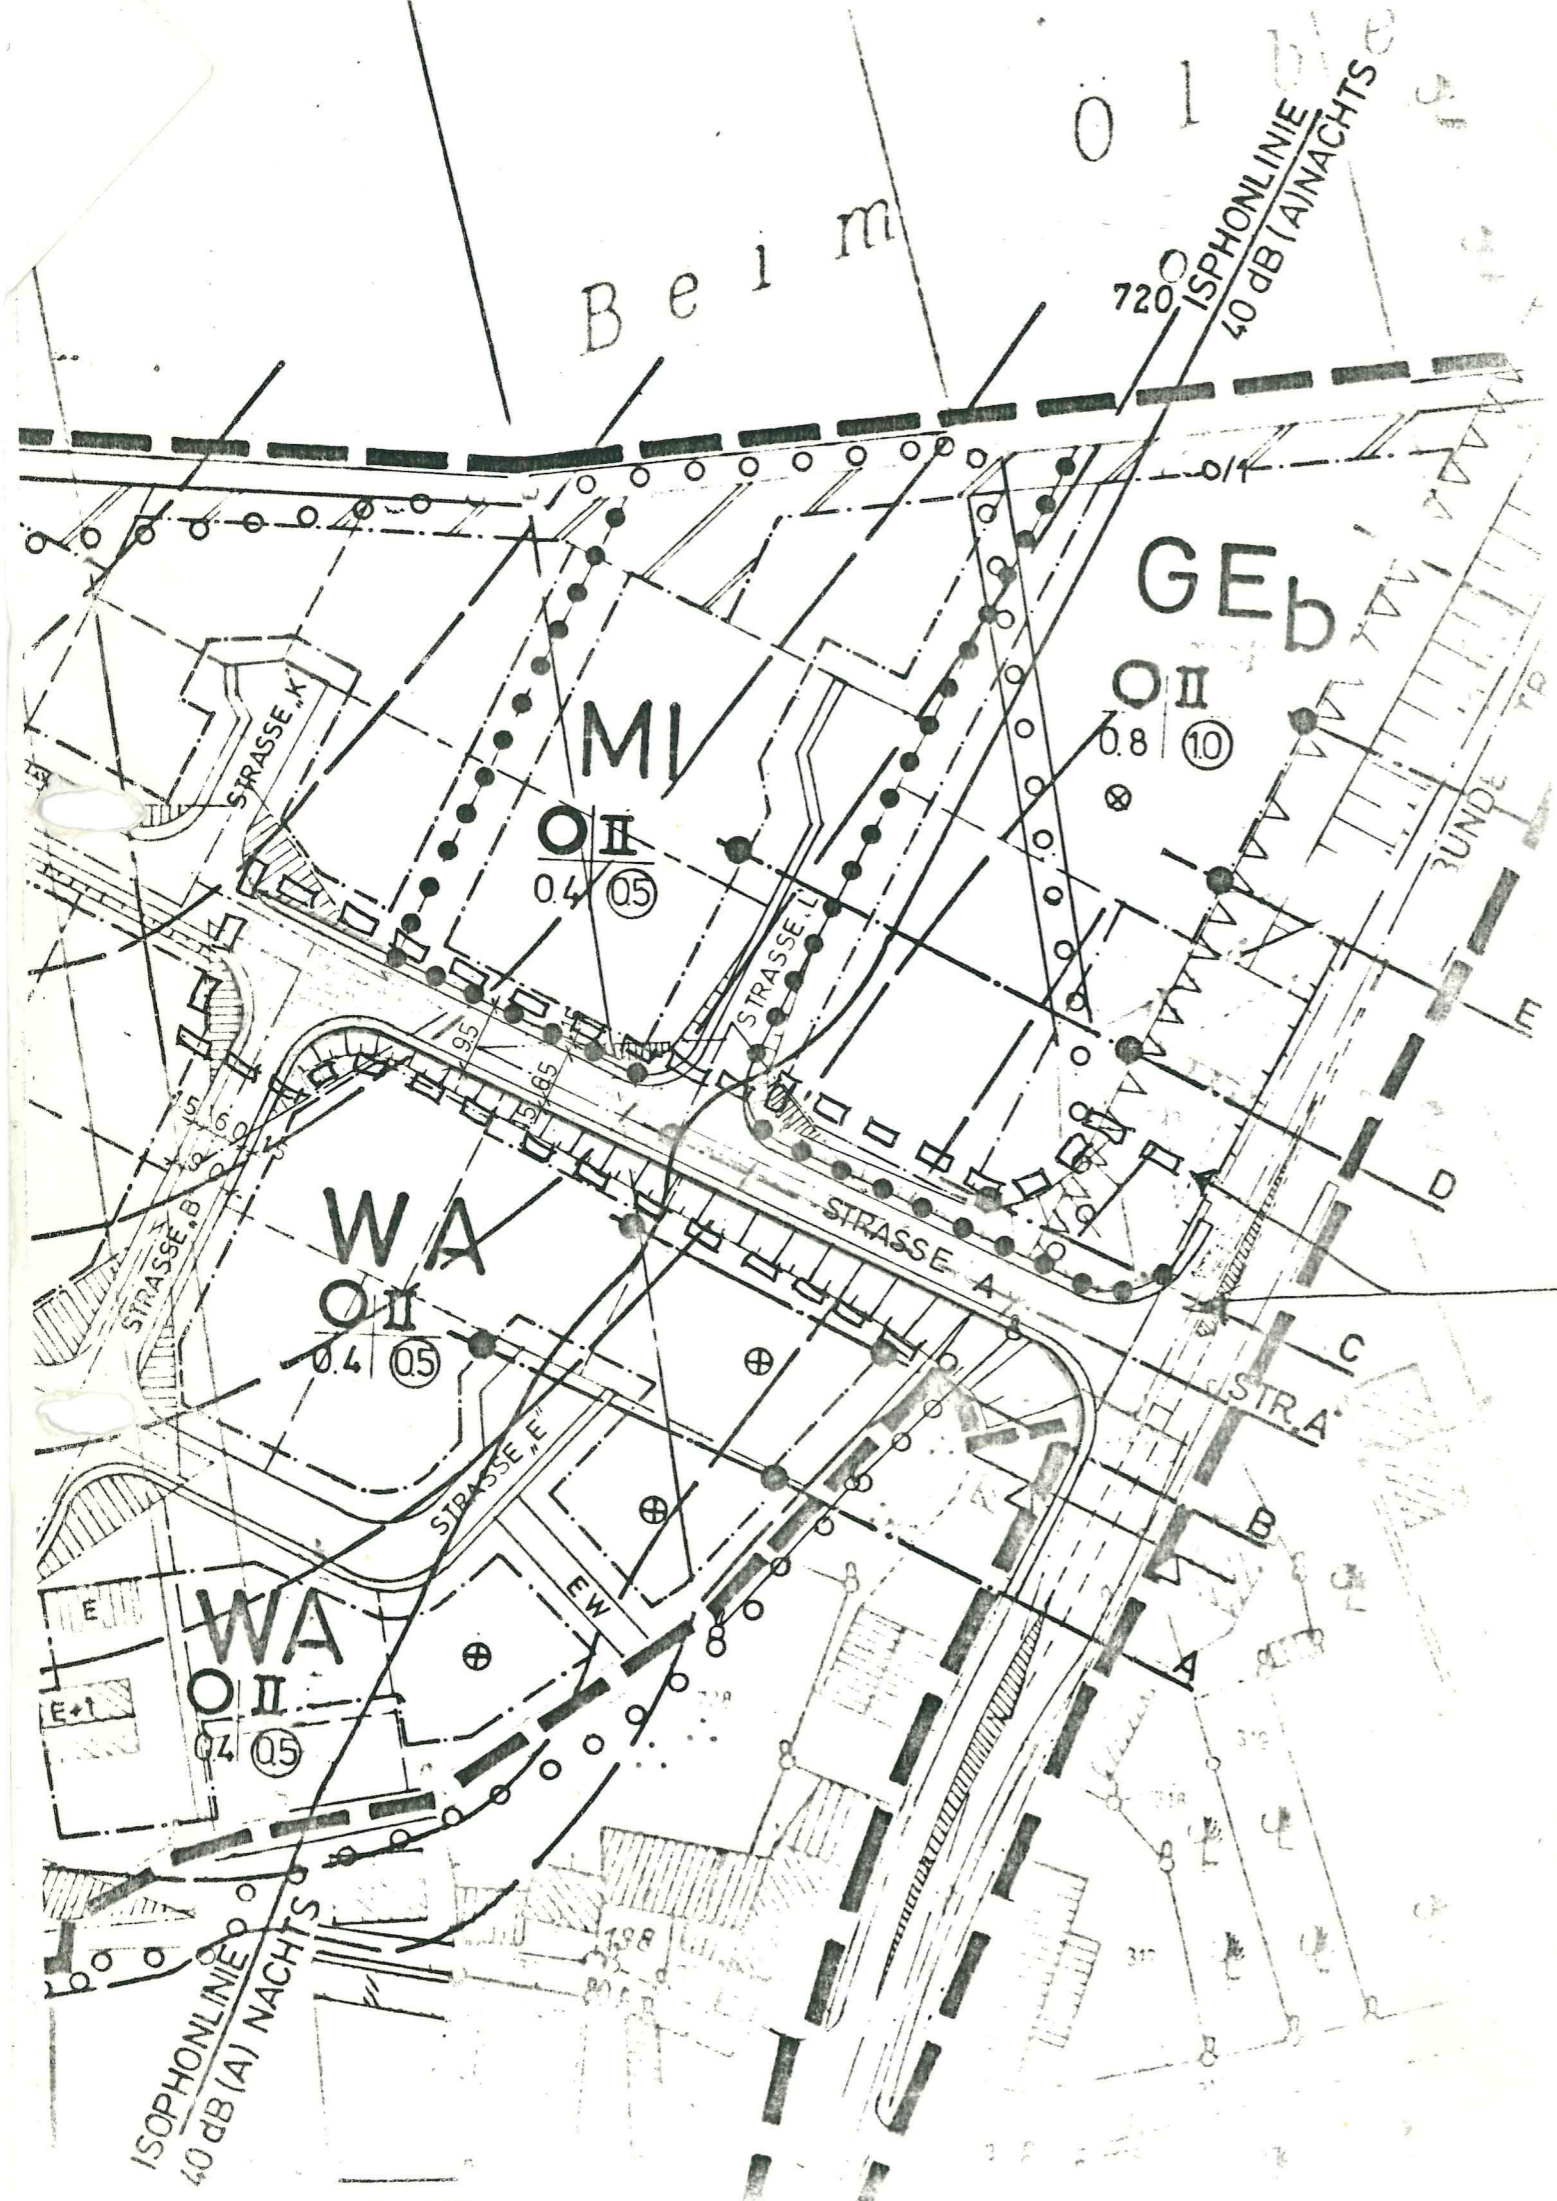

1. Festsetzung gem. § 9 BBauG und Art. 107 BayBO

Es gelten die Festsetzungen des rechtsverbindlichen Bebauungsplanes vom ... 5.7.1982 weiter.

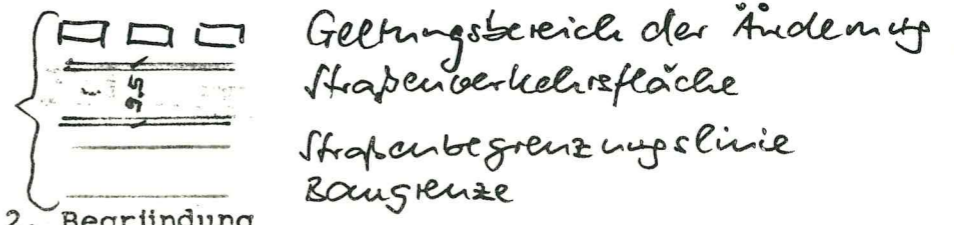

2. Begründung

Beim Ausbau der Straße A hat sich im Einmündungsbereich zur <sup>Bundes-</sup>Staatsstraße B 19 durch die örtlichen Gegebenheiten herausgestellt, daß eine Verschiebung der Straße A an der Einmündung um ca. ... 3,5 m in nordöstlicher Richtung, zweckmäßig, sinnvoll und kostenmindernd ist.

Die Grundzüge der Planung werden nicht berührt.

*Lageänderung des Lichtdreiecks berücksichtigen und Geltungsbereichs-grenze der Änderung entsprechend weiterführen!*

Aufgestellt:

Würzburg im Juni 83      Unterpleichfeld, den .....

*Kein neues Fassungsdatum!*

ARCHITEKTENBÜRO  
**H. P. RÖSCHERT**  
 8 Planfertiger Z B U R G Gemeinde  
 WEG Z. ZELLER WALDSPITZE 2 T. 0931/43474