



Bereich der Veränderungssperre für "Seeleite I"

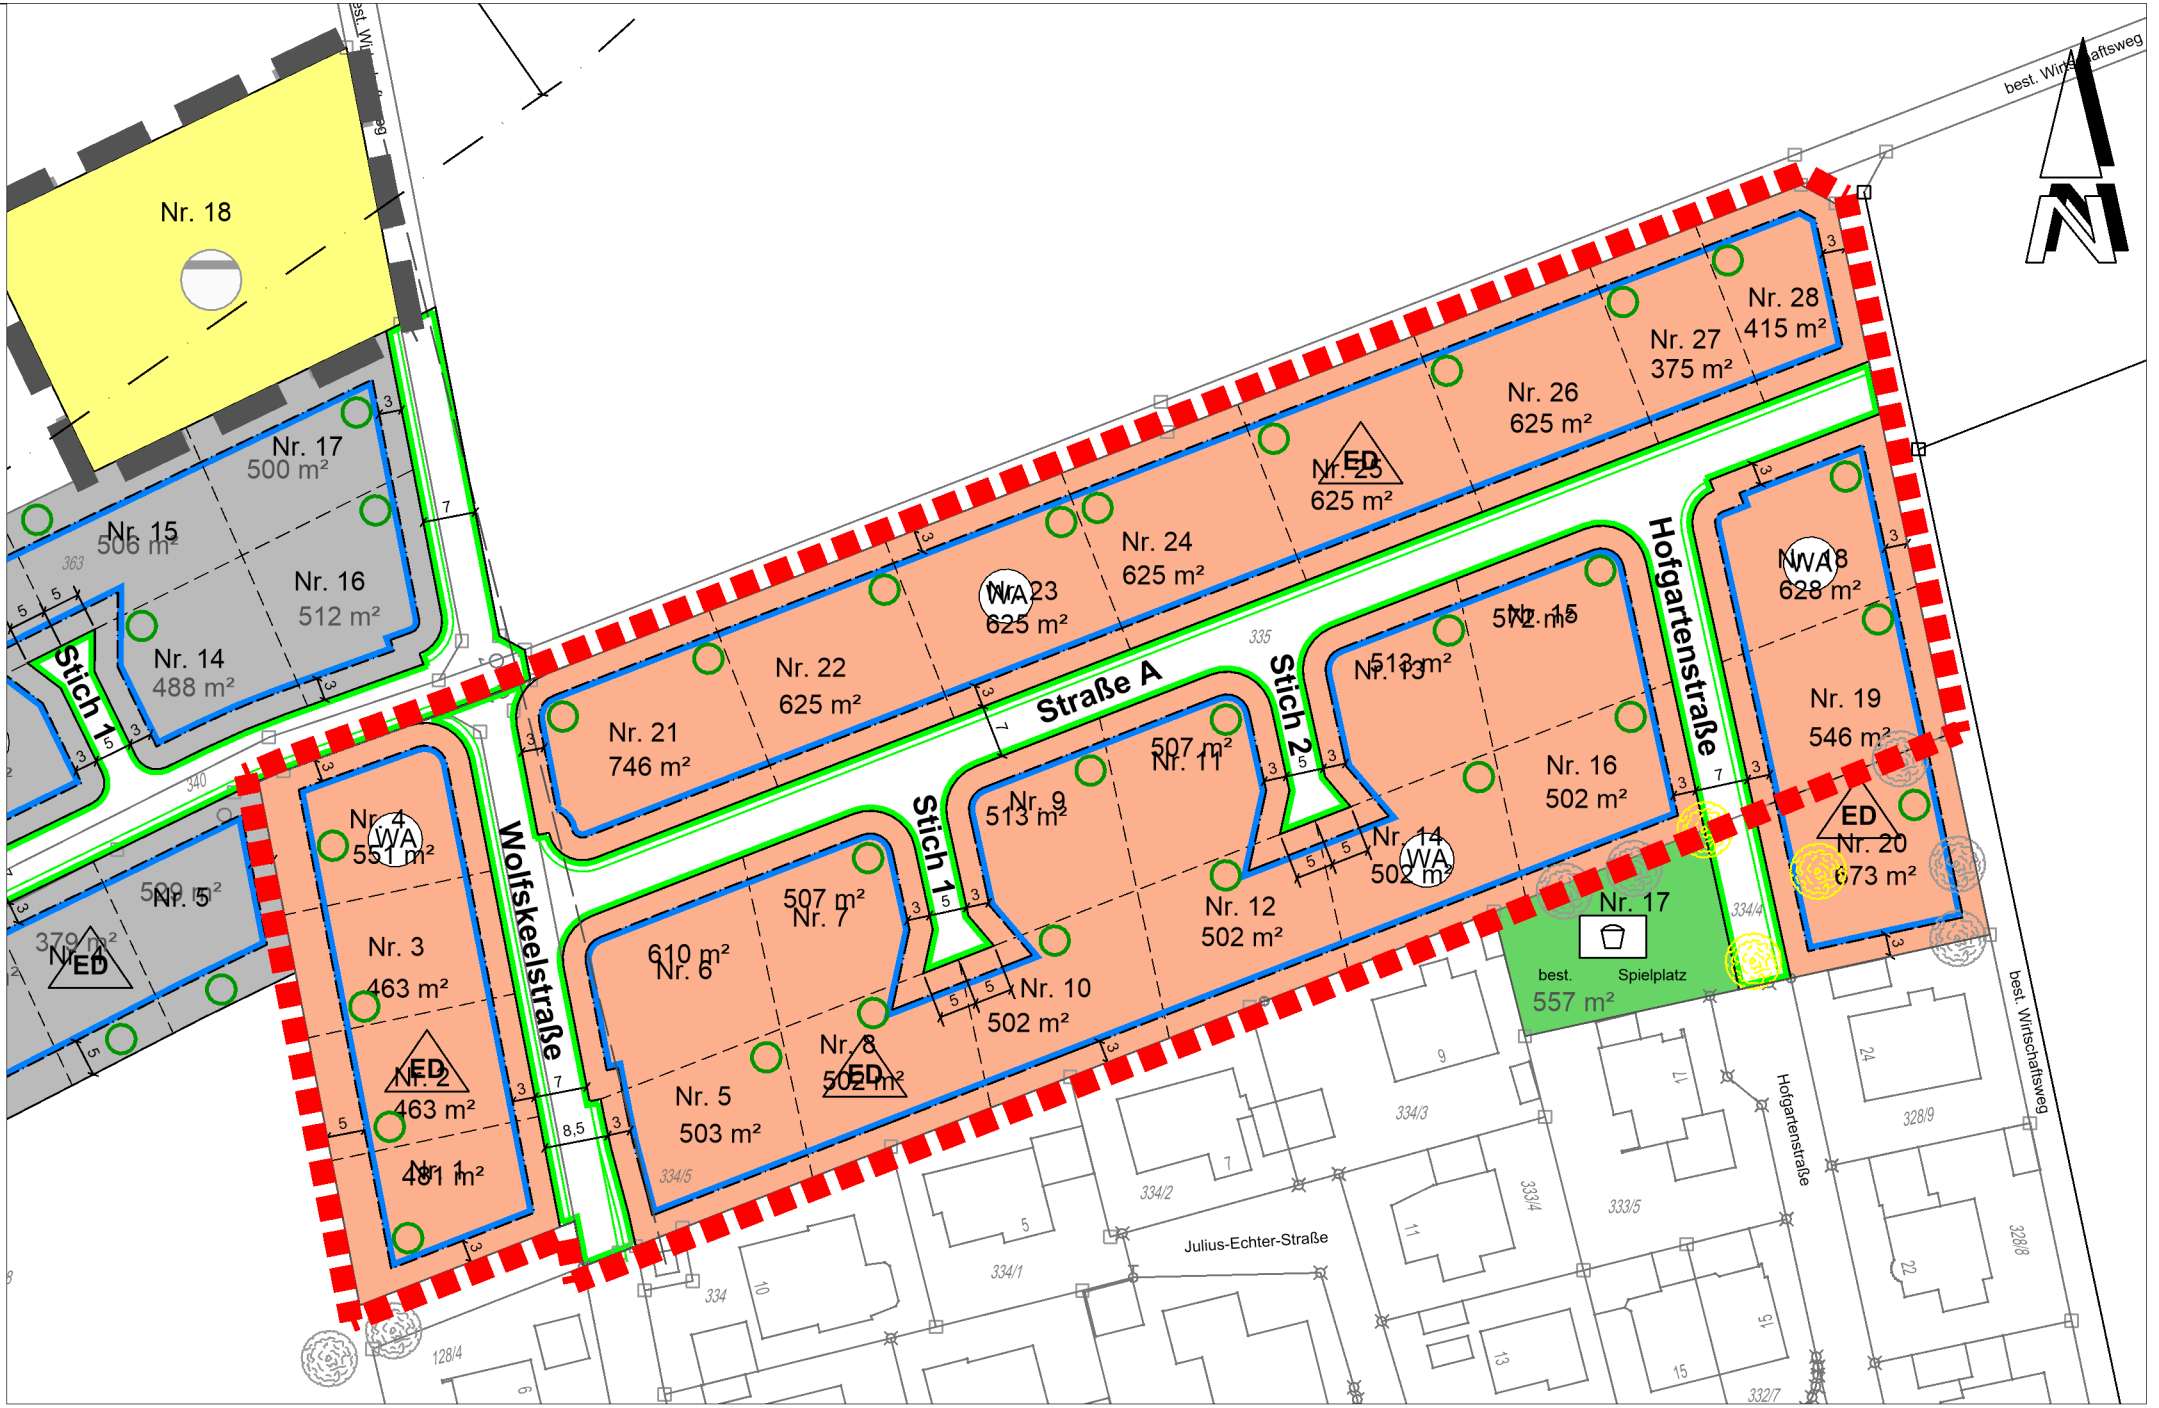

Bereich der Veränderungssperre für "Seeleite II"

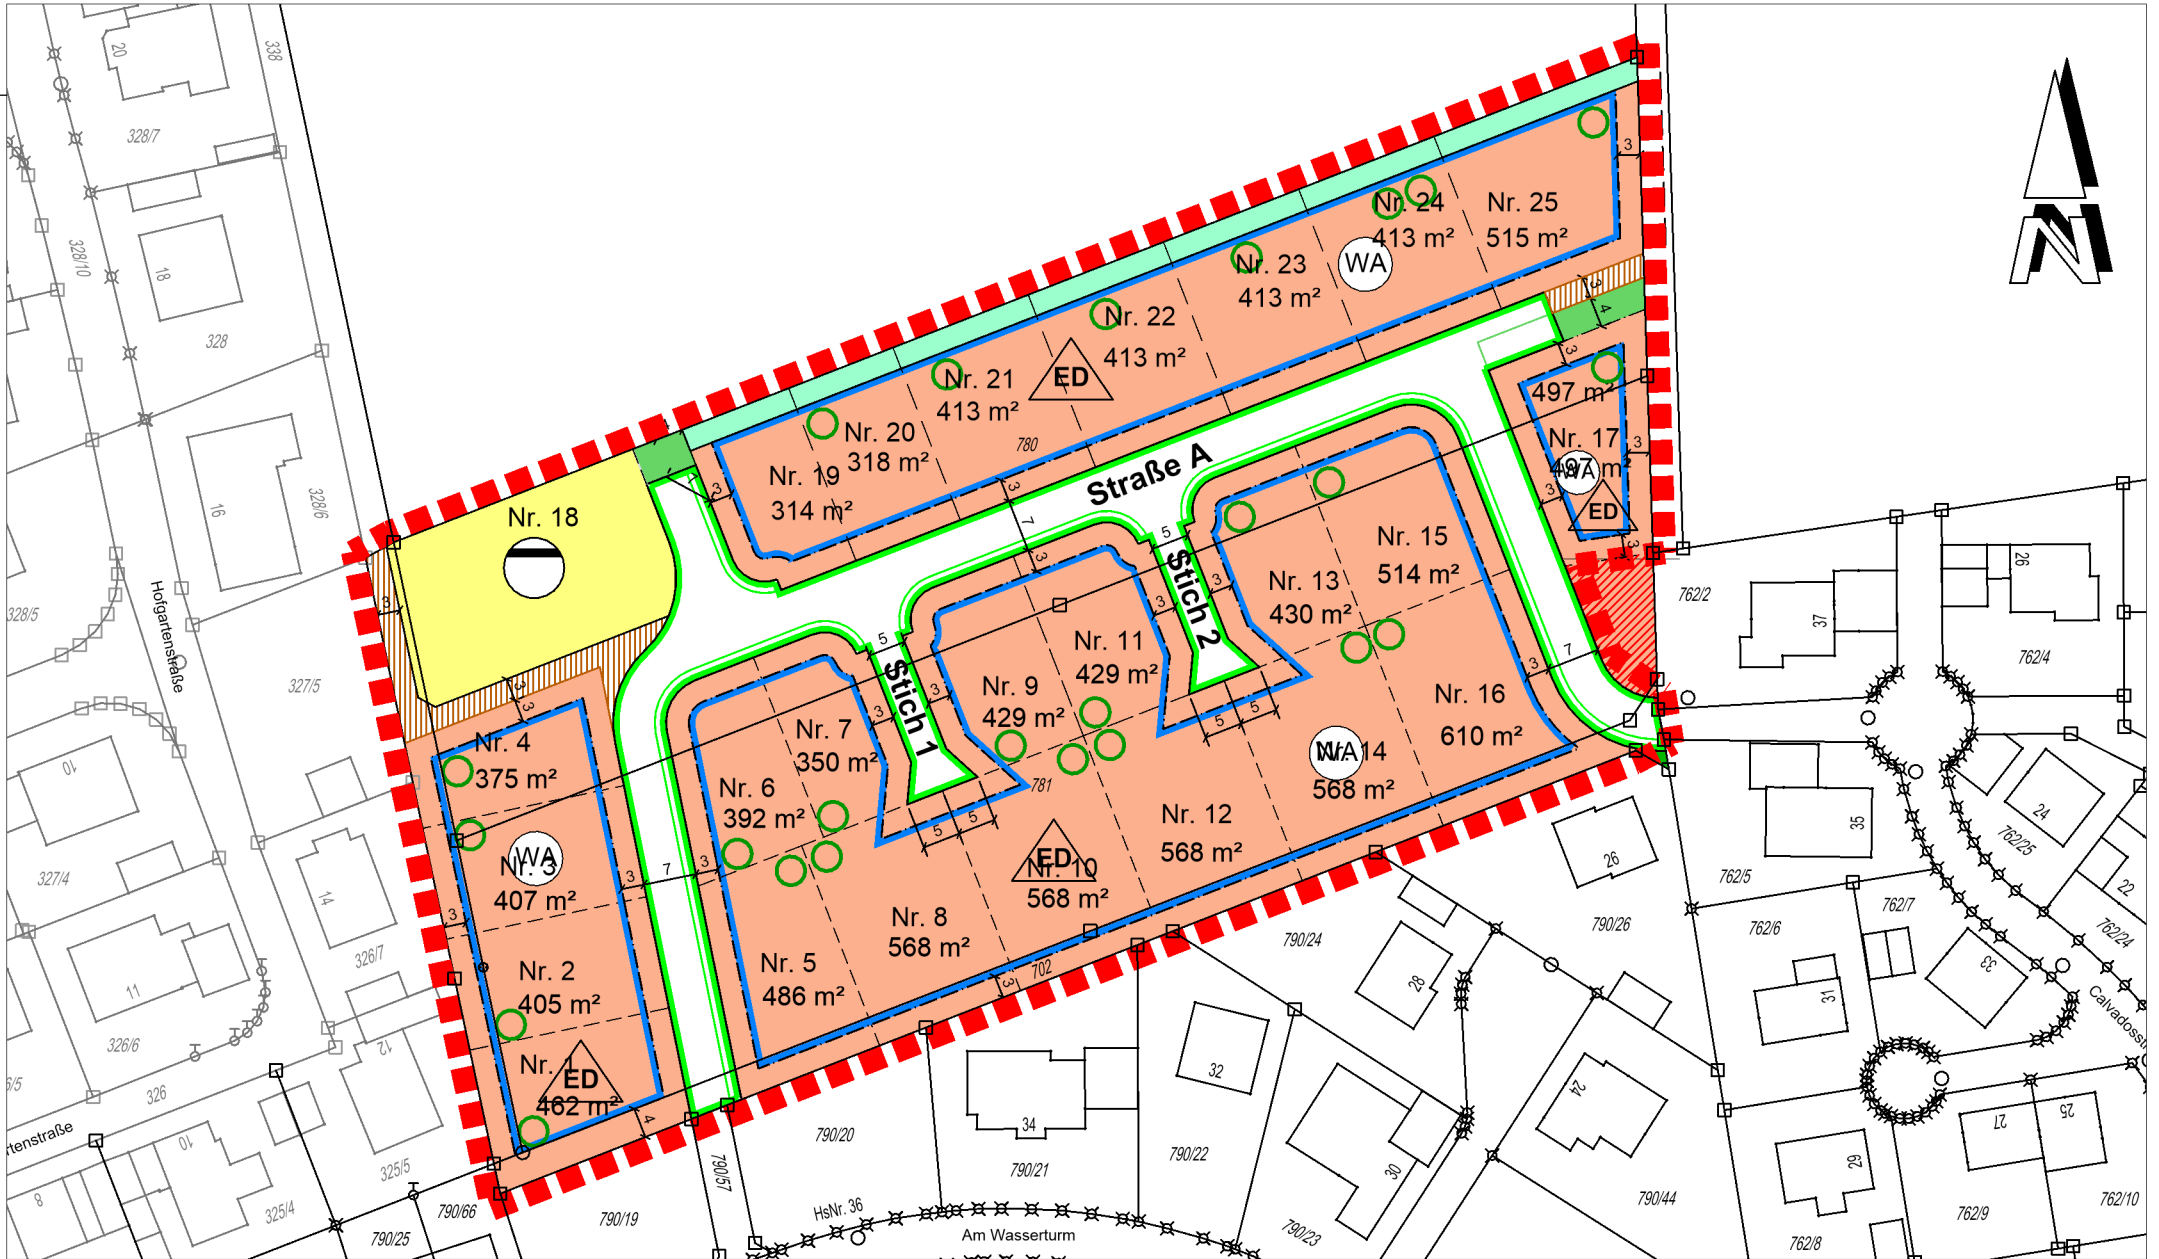

gezeichnet 17.10.23/BK	Maßstab M 1:1000		Gemeinde Unterpleichfeld Kirchstraße 14 · 97294 Unterpleichfeld gemeinde@unterpleichfeld.bayern.de	Tel: 09367 9080 - 40 Fax: 09367 9080 - 99 www.unterpleichfeld.de	Blatt-Nr. 01
Projekt: Veränderungssperre			Bauteil: Seeleite I + II /Lagepläne		